

# CLASSIC 146 P/F/W


## ANMERKUNGEN:

- \* Je nach Sockelhöhe: Absturzsicherung erforderlich
- \*\* Traufenhöhe nach NO-Bauordnung, Abweichungen lt. Bauordnungen möglich
- \*\*\* Entspricht nicht der Wohnnutzfläche lt. Bauordnungen

## DATEN:

	Pulldach	Flachdach	Walmdach
Bebaute Fläche (ohne Terrasse)	<b>171,08 m<sup>2</sup></b>	<b>171,08 m<sup>2</sup></b>	<b>171,08 m<sup>2</sup></b>
Nutzbare Fläche (ohne Terrasse)***	145,78 m <sup>2</sup>	145,78 m <sup>2</sup>	145,78 m <sup>2</sup>
Firsthöhe ab Kelleroberkante	4,34 m		5,77 m
Traufen-/Attikahöhe ab Kelleroberkante**	3,68 m	3,54 m	3,23 m
Dachneigung	3 °	1 °	30 °


## Kellervorschlag

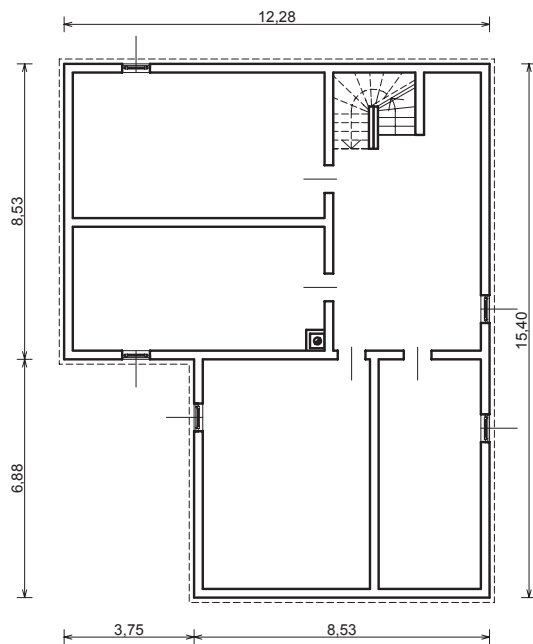


## Ausstattung Elektro

Steckdosen		33
FR-Steckdosen		4
Außenlichtauslass		2
Schalter		15
Lichtauslässe		12
E-Herd		1
Geschirrspüler		1
Waschmaschine		1
TV Verkabelung		1
Telefonleerdose		1
Taster/Glocke		1
Erdungen		2
Heizungsanschluss		1
Rauchwarnmelder		8
Sicherungsverteilerkasten		1

## Ansicht Walmdach

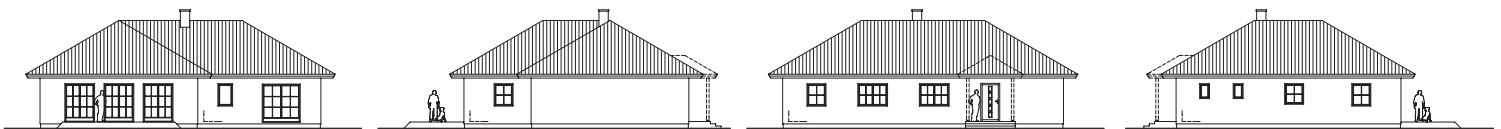

## Ansicht Flachdach

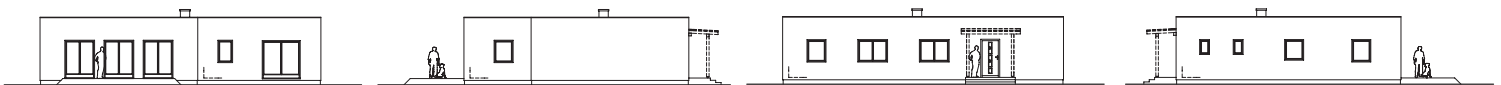

## Ansicht Pulldach

