

CLASSIC 94 P/F/W


ANMERKUNGEN:

- * Je nach Sockelhöhe: Absturzsicherung erforderlich
- ** Traufenhöhe nach NO-Bauordnung, Abweichungen lt. Bauordnungen möglich
- *** Entspricht nicht der Wohnnutzfläche lt. Bauordnungen

DATEN:

	Pulldach	Flachdach	Walmdach
Bebaute Fläche (ohne Terrasse)	112,84 m²	112,84 m²	112,84 m²
Nutzbare Fläche (ohne Terrasse)**	93,72 m ²	93,72 m ²	93,72 m ²
Firsthöhe ab Kelleroberkante	3,76 m		5,95 m
Traufen-/Attikahöhe ab Kelleroberkante**	3,27 m	3,54 m	3,23 m
Dachneigung	3 °	1 °	30 °

Kellervorschlag

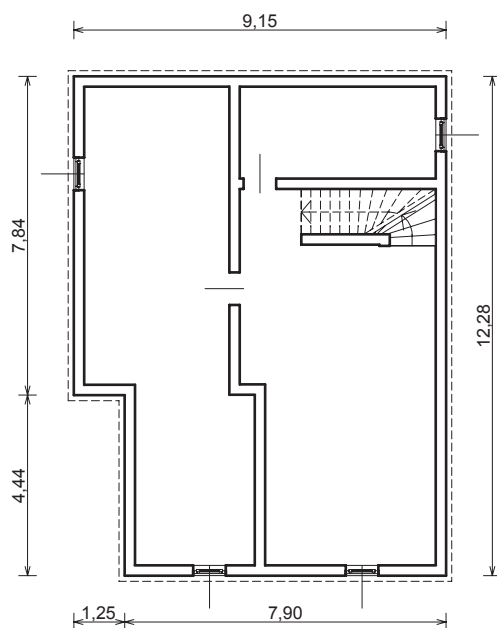


Ausstattung Elektro

Steckdosen		23
FR-Steckdosen		4
Außenlichtauslass		2
Schalter		13
Lichtauslässe		10
E-Herd		1
Geschirrspüler		1
Waschmaschine		1
TV Verkabelung		1
Telefonleerdose		1
Taster/Glocke		1
Erdungen		2
Heizungsanschluss		1
Rauchwarnmelder		5
Sicherungsverteilerkasten		1

Ansicht Flachdach



Ansicht Walmdach

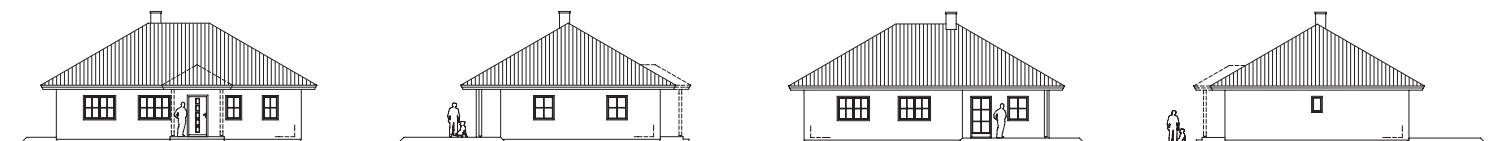

Ansicht Pulldach

