

BARCELONA

DATEN:

Pultdach

Bebaute Fläche	49,80 m²
Nutzbare Fläche EG***	40,34 m ²
Nutzbare Fläche OG***	39,68 m ²
Nutzbare Fläche Gesamt***	80,03 m²
Firsthöhe ab Kelleroberkante**	5,40 m
Traufenhöhe ab Kelleroberkante**	4,95 m
Dachneigung	3 °
Kniestockhöhe ca.*	1,82 m


ANMERKUNGEN:

- * Je nach Fußbodenaufbau Abweichungen möglich.
- ** Höhe bei ebenen Grundstücken, Abweichungen lt. Bauordnungen.
- *** Entspricht nicht der Wohnnutzfläche lt. Bauordnungen


Ausstattung Elektro

Steckdosen		25
FR-Steckdosen		4
Schalter		12
Außenlichtauslass		2
Lichtauslässe		11
E-Herd		1
Geschirrspüler		1
Waschmaschine		1
TV Verkabelung		1
Telefonleerdose		1
Taster		1
Glocke		1
Erdungen		1
Heizungsanschluss		1
Rauchwarnmelder		6
Sicherungsverteilerkasten		1

Kellervorschlag

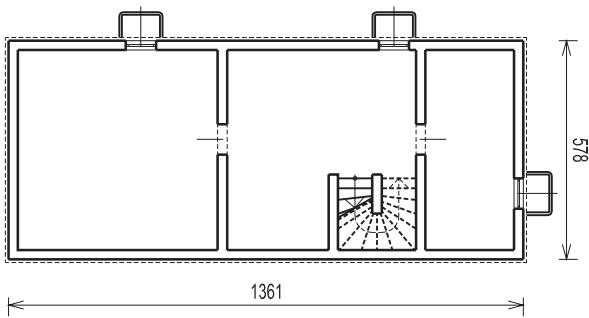

Ansichten

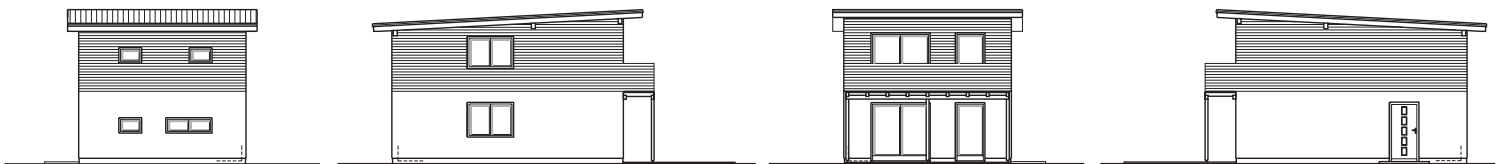

ROMA

DATEN:

Pultdach

Bebaute Fläche	49,93 m²
Nutzbare Fläche EG***	39,78 m ²
Nutzbare Fläche OG***	39,31 m ²
Nutzbare Fläche Gesamt***	79,09 m²
Firsthöhe ab Kelleroberkante**	5,40 m
Traufenhöhe ab Kelleroberkante**	5,18 m
Dachneigung	3 °
Kniestockhöhe ca.*	2,05 m


ANMERKUNGEN:

- * Je nach Fußbodenaufbau Abweichungen möglich.
- ** Höhe bei ebenen Grundstücken, Abweichungen lt. Bauordnungen.
- *** Entspricht nicht der Wohnnutzfläche lt. Bauordnungen


Ausstattung Elektro

Steckdosen		25
FR-Steckdosen		4
Schalter		12
Außenlichtauslass		2
Lichtauslässe		11
E-Herd		1
Geschirrspüler		1
Waschmaschine		1
TV Verkabelung		1
Telefonleerdose		1
Taster		1
Glocke		1
Erdungen		1
Heizungsanschluss		1
Rauchwarnmelder		6
Sicherungsverteilerkasten		1

Kellervorschlag

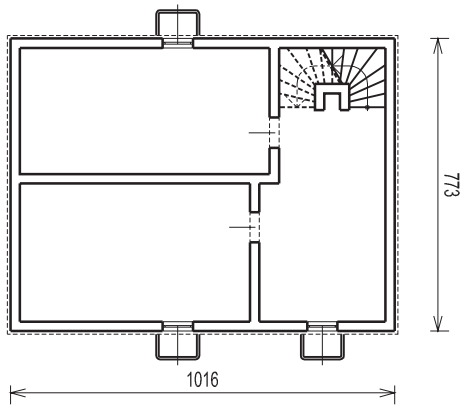

Ansichten

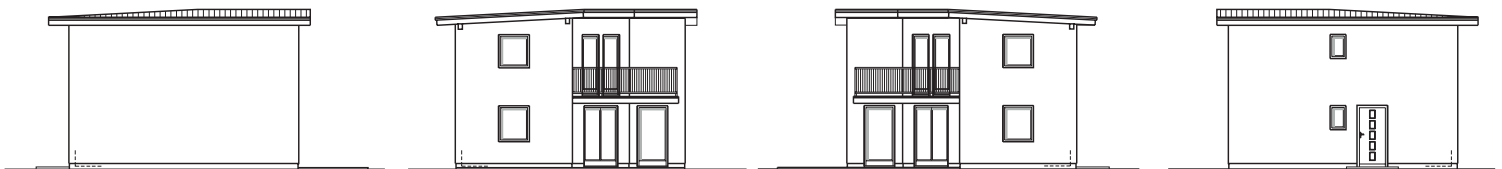

VENEZIA

DATEN:

Flachdach

Bebaute Fläche	49,80 m²
Nutzbare Fläche EG***	40,05 m ²
Nutzbare Fläche OG***	39,20 m ²
Nutzbare Fläche Gesamt***	79,25 m²
Firsthöhe ab Kelleroberkante**	-----
Traufenhöhe ab Kelleroberkante**	5,30 m
Dachneigung	1 °
Kniestockhöhe ca.*	2,10 m


ANMERKUNGEN:

- * Je nach Fußbodenaufbau Abweichungen möglich.
- ** Höhe bei ebenen Grundstücken, Abweichungen lt. Bauordnungen.
- *** Entspricht nicht der Wohnnutzfläche lt. Bauordnungen


Ausstattung Elektro

Steckdosen		25
FR-Steckdosen		4
Schalter		12
Außenlichtauslass		2
Lichtauslässe		11
E-Herd		1
Geschirrspüler		1
Waschmaschine		1
TV Verkabelung		1
Telefonleerdose		1
Taster		1
Glocke		1
Erdungen		1
Heizungsanschluss		1
Rauchwarnmelder		6
Sicherungsverteilerkasten		1

Kellervorschlag

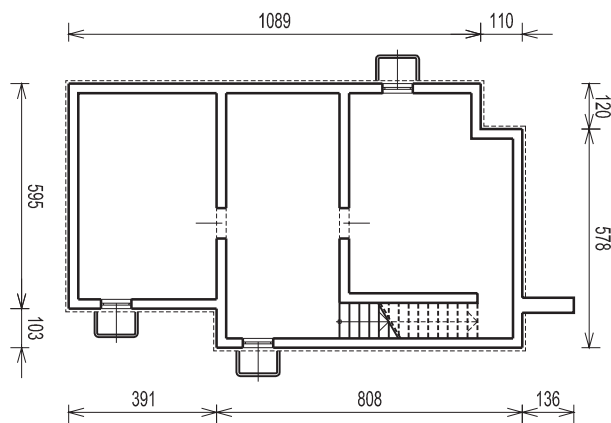

Ansichten

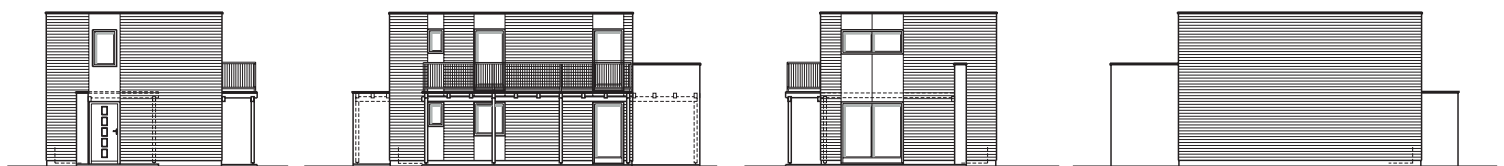

VERONA

DATEN:













Pultdach

Bebaute Fläche	49,88 m²
Nutzbare Fläche EG***	40,63 m ²
Nutzbare Fläche OG***	40,01 m ²
Nutzbare Fläche Gesamt***	80,64 m²
Firsthöhe ab Kelleroberkante**	5,30 m
Traufenhöhe ab Kelleroberkante**	4,98 m
Dachneigung	3 °
Kniestockhöhe ca.*	1,85 m


ANMERKUNGEN:

 - * Je nach Fußbodenaufbau Abweichungen möglich.
- ** Höhe bei ebenen Grundstücken, Abweichungen lt. Bauordnungen.
- *** Entspricht nicht der Wohnnutzfläche lt. Bauordnungen

     
Ausstattung Elektro

Steckdosen		25
FR-Steckdosen		4
Schalter		12
Außenlichtauslass		2
Lichtauslässe		11
E-Herd		1
Geschirrspüler		1
Waschmaschine		1
TV Verkabelung		1
Telefonleerdose		1
Taster		1
Glocke		1
Erdungen		1
Heizungsanschluss		1
Rauchwarnmelder		6
Sicherungsverteilerkasten		1

Kellervorschlag

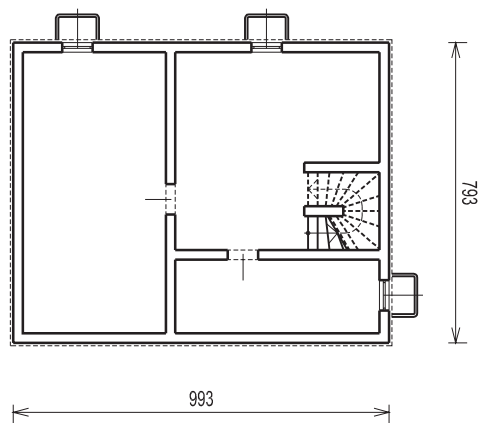

Ansichten

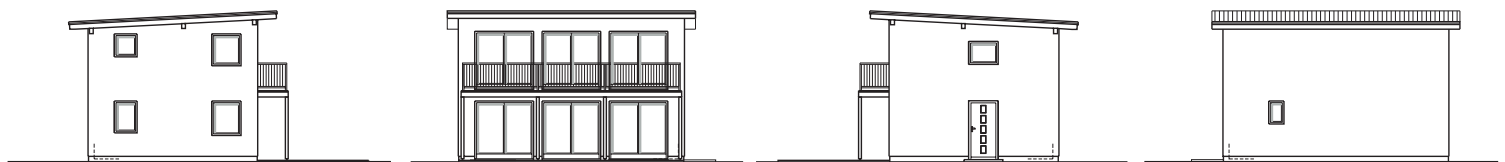

ATHENA

DATEN:

Pultdach

Bebaute Fläche	49,92 m²
Nutzbare Fläche EG ^{***}	39,94 m ²
Nutzbare Fläche OG ^{***}	39,30 m ²
Nutzbare Fläche Gesamt ^{***}	79,24 m²
Firsthöhe ab Kelleroberkante ^{**}	5,33 m
Traufenhöhe ab Kelleroberkante ^{**}	4,98 m
Dachneigung	3 °
Kniestockhöhe ca.*	1,85 m


ANMERKUNGEN:

- * Je nach Fußbodenaufbau Abweichungen möglich.
- ** Höhe bei ebenen Grundstücken, Abweichungen lt. Bauordnungen.
- *** Entspricht nicht der Wohnnutzfläche lt. Bauordnungen


Ausstattung Elektro

Steckdosen		25
FR-Steckdosen		4
Schalter		12
Außenlichtauslass		2
Lichtauslässe		11
E-Herd		1
Geschirrspüler		1
Waschmaschine		1
TV Verkabelung		1
Telefonleerdose		1
Taster		1
Glocke		1
Erdungen		1
Heizungsanschluss		1
Rauchwarnmelder		6
Sicherungsverteilerkasten		1

Kellervorschlag

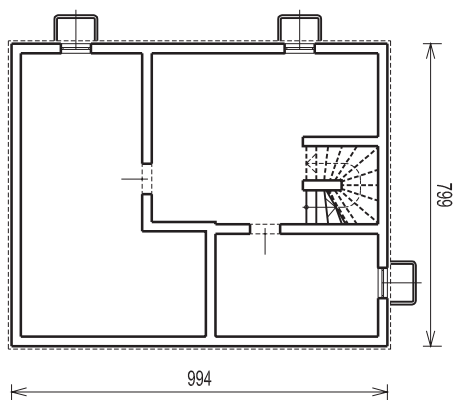

Ansichten

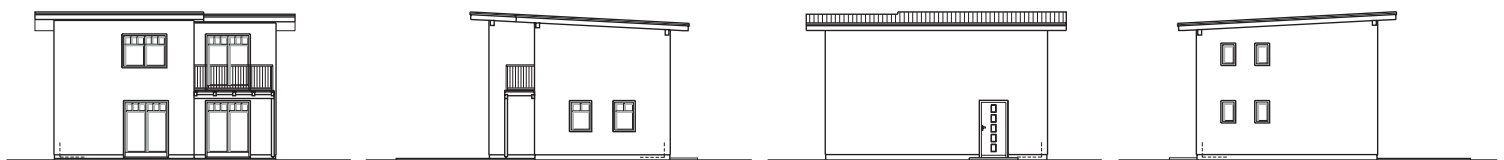

VIENNA

DATEN:

Pultdach

Bebaute Fläche	49,80 m ²
Nutzbare Fläche EG***	40,43 m ²
Nutzbare Fläche OG***	39,67 m ²
Nutzbare Fläche Gesamt***	80,10 m ²
Firsthöhe ab Kelleroberkante**	5,35 m
Traufenhöhe ab Kelleroberkante**	4,98 m
Dachneigung	3 °
Kniestockhöhe ca.*	1,85 m


ANMERKUNGEN:

- * Je nach Fußbodenaufbau Abweichungen möglich.
- ** Höhe bei ebenen Grundstücken, Abweichungen lt. Bauordnungen.
- *** Entspricht nicht der Wohnnutzfläche lt. Bauordnungen

Ausstattung Elektro

Steckdosen		28
FR-Steckdosen		4
Schalter		12
Außenlichtauslass		2
Lichtauslässe		11
E-Herd		1
Geschirrspüler		1
Waschmaschine		1
TV Verkabelung		1
Telefonleerdose		1
Taster		1
Glocke		1
Erdungen		1
Heizungsanschluss		1
Rauchwarnmelder		6
Sicherungsverteilerkasten		1

Kellervorschlag

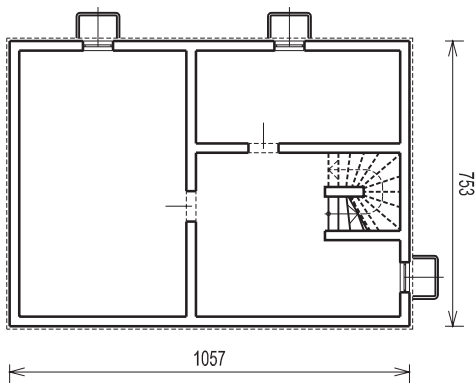

Ansichten

